


HARMONOGRAM BUDOWY INFRASTRUKTURY SYSTEMU SPRZEDAŻY BILETÓW I KONTROLI WEJŚĆ - STADION RAKÓW CZĘSTOCHOWA

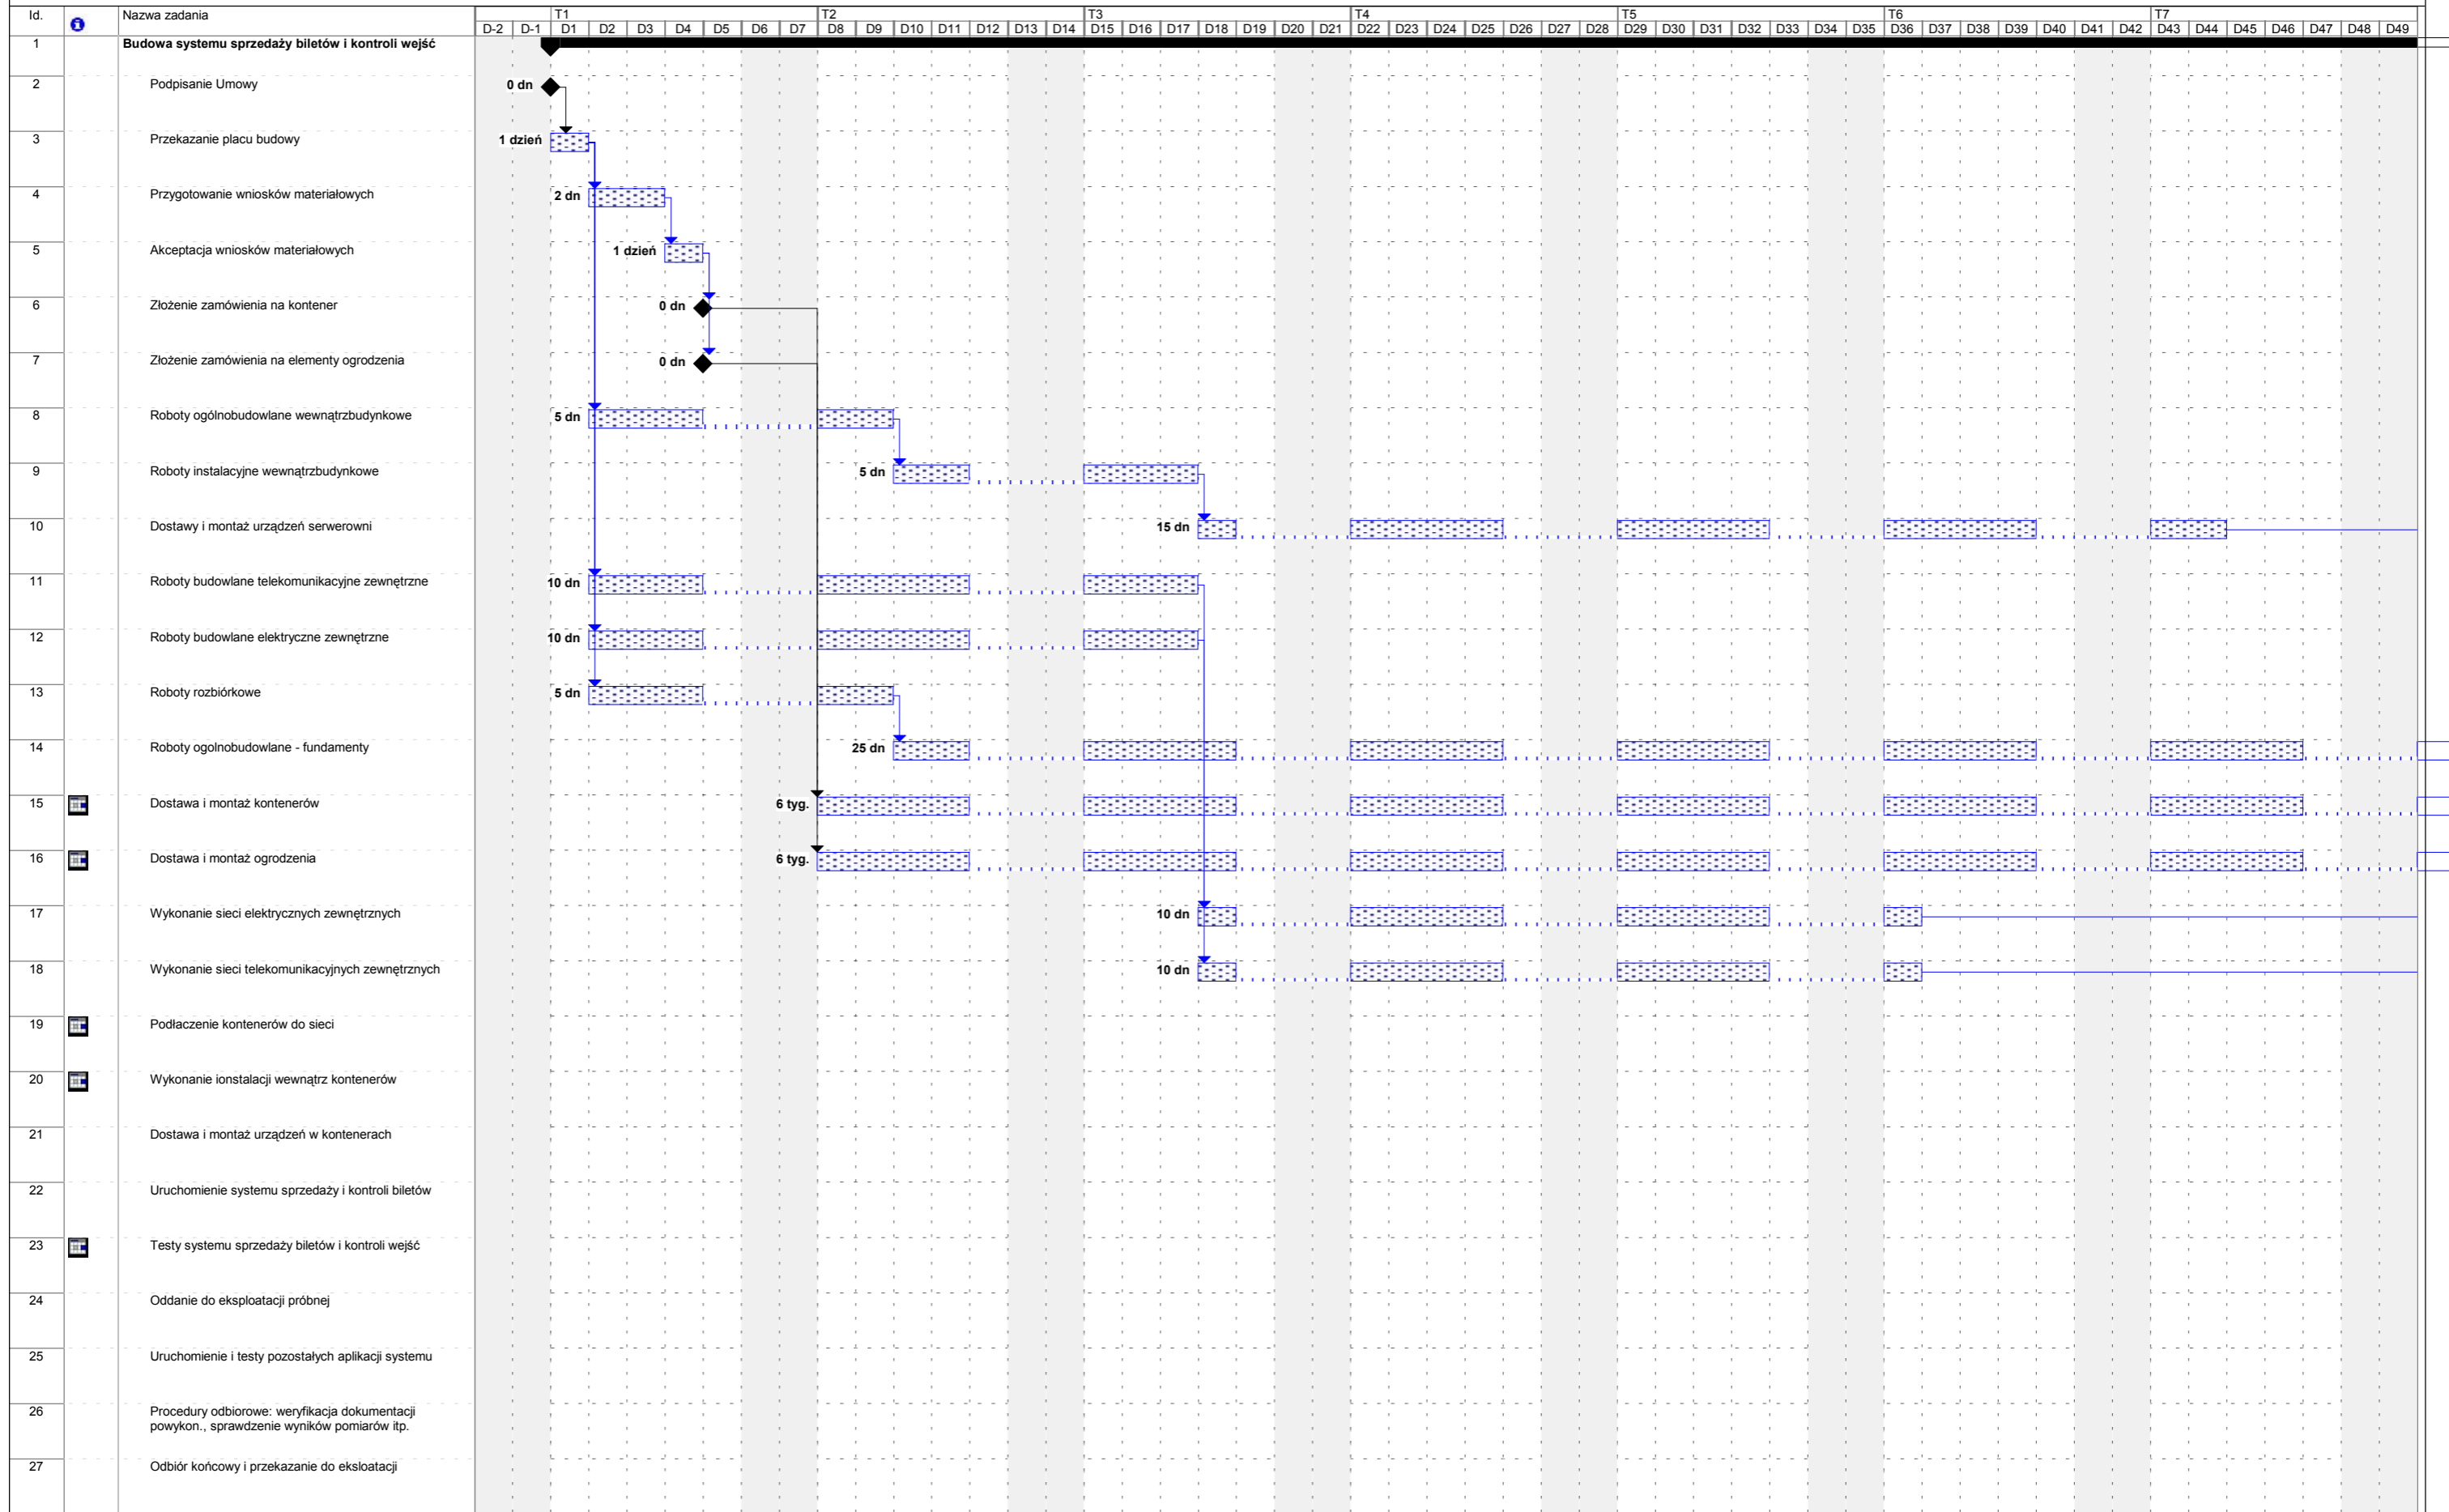

Projekt: Projekt1 rev 4
Data: Pon, 14-06-30

Zadanie
Podział

Postęp
Punkt kontrolny


Podsumowanie
Podsumowanie projektu

Zadania zewnętrzne
Zewnętrzne punkty kontrolne

Termin ostateczny

Sporządził:
mgr. inż. Waldemar Fiałka
Insp. Nadzoru

HARMONOGRAM BUDOWY INFRASTRUKTURY SYSTEMU SPRZEDAŻY BILETÓW I KONTROLI WEJŚĆ - STADION RAKÓW CZĘSTOCHOWA

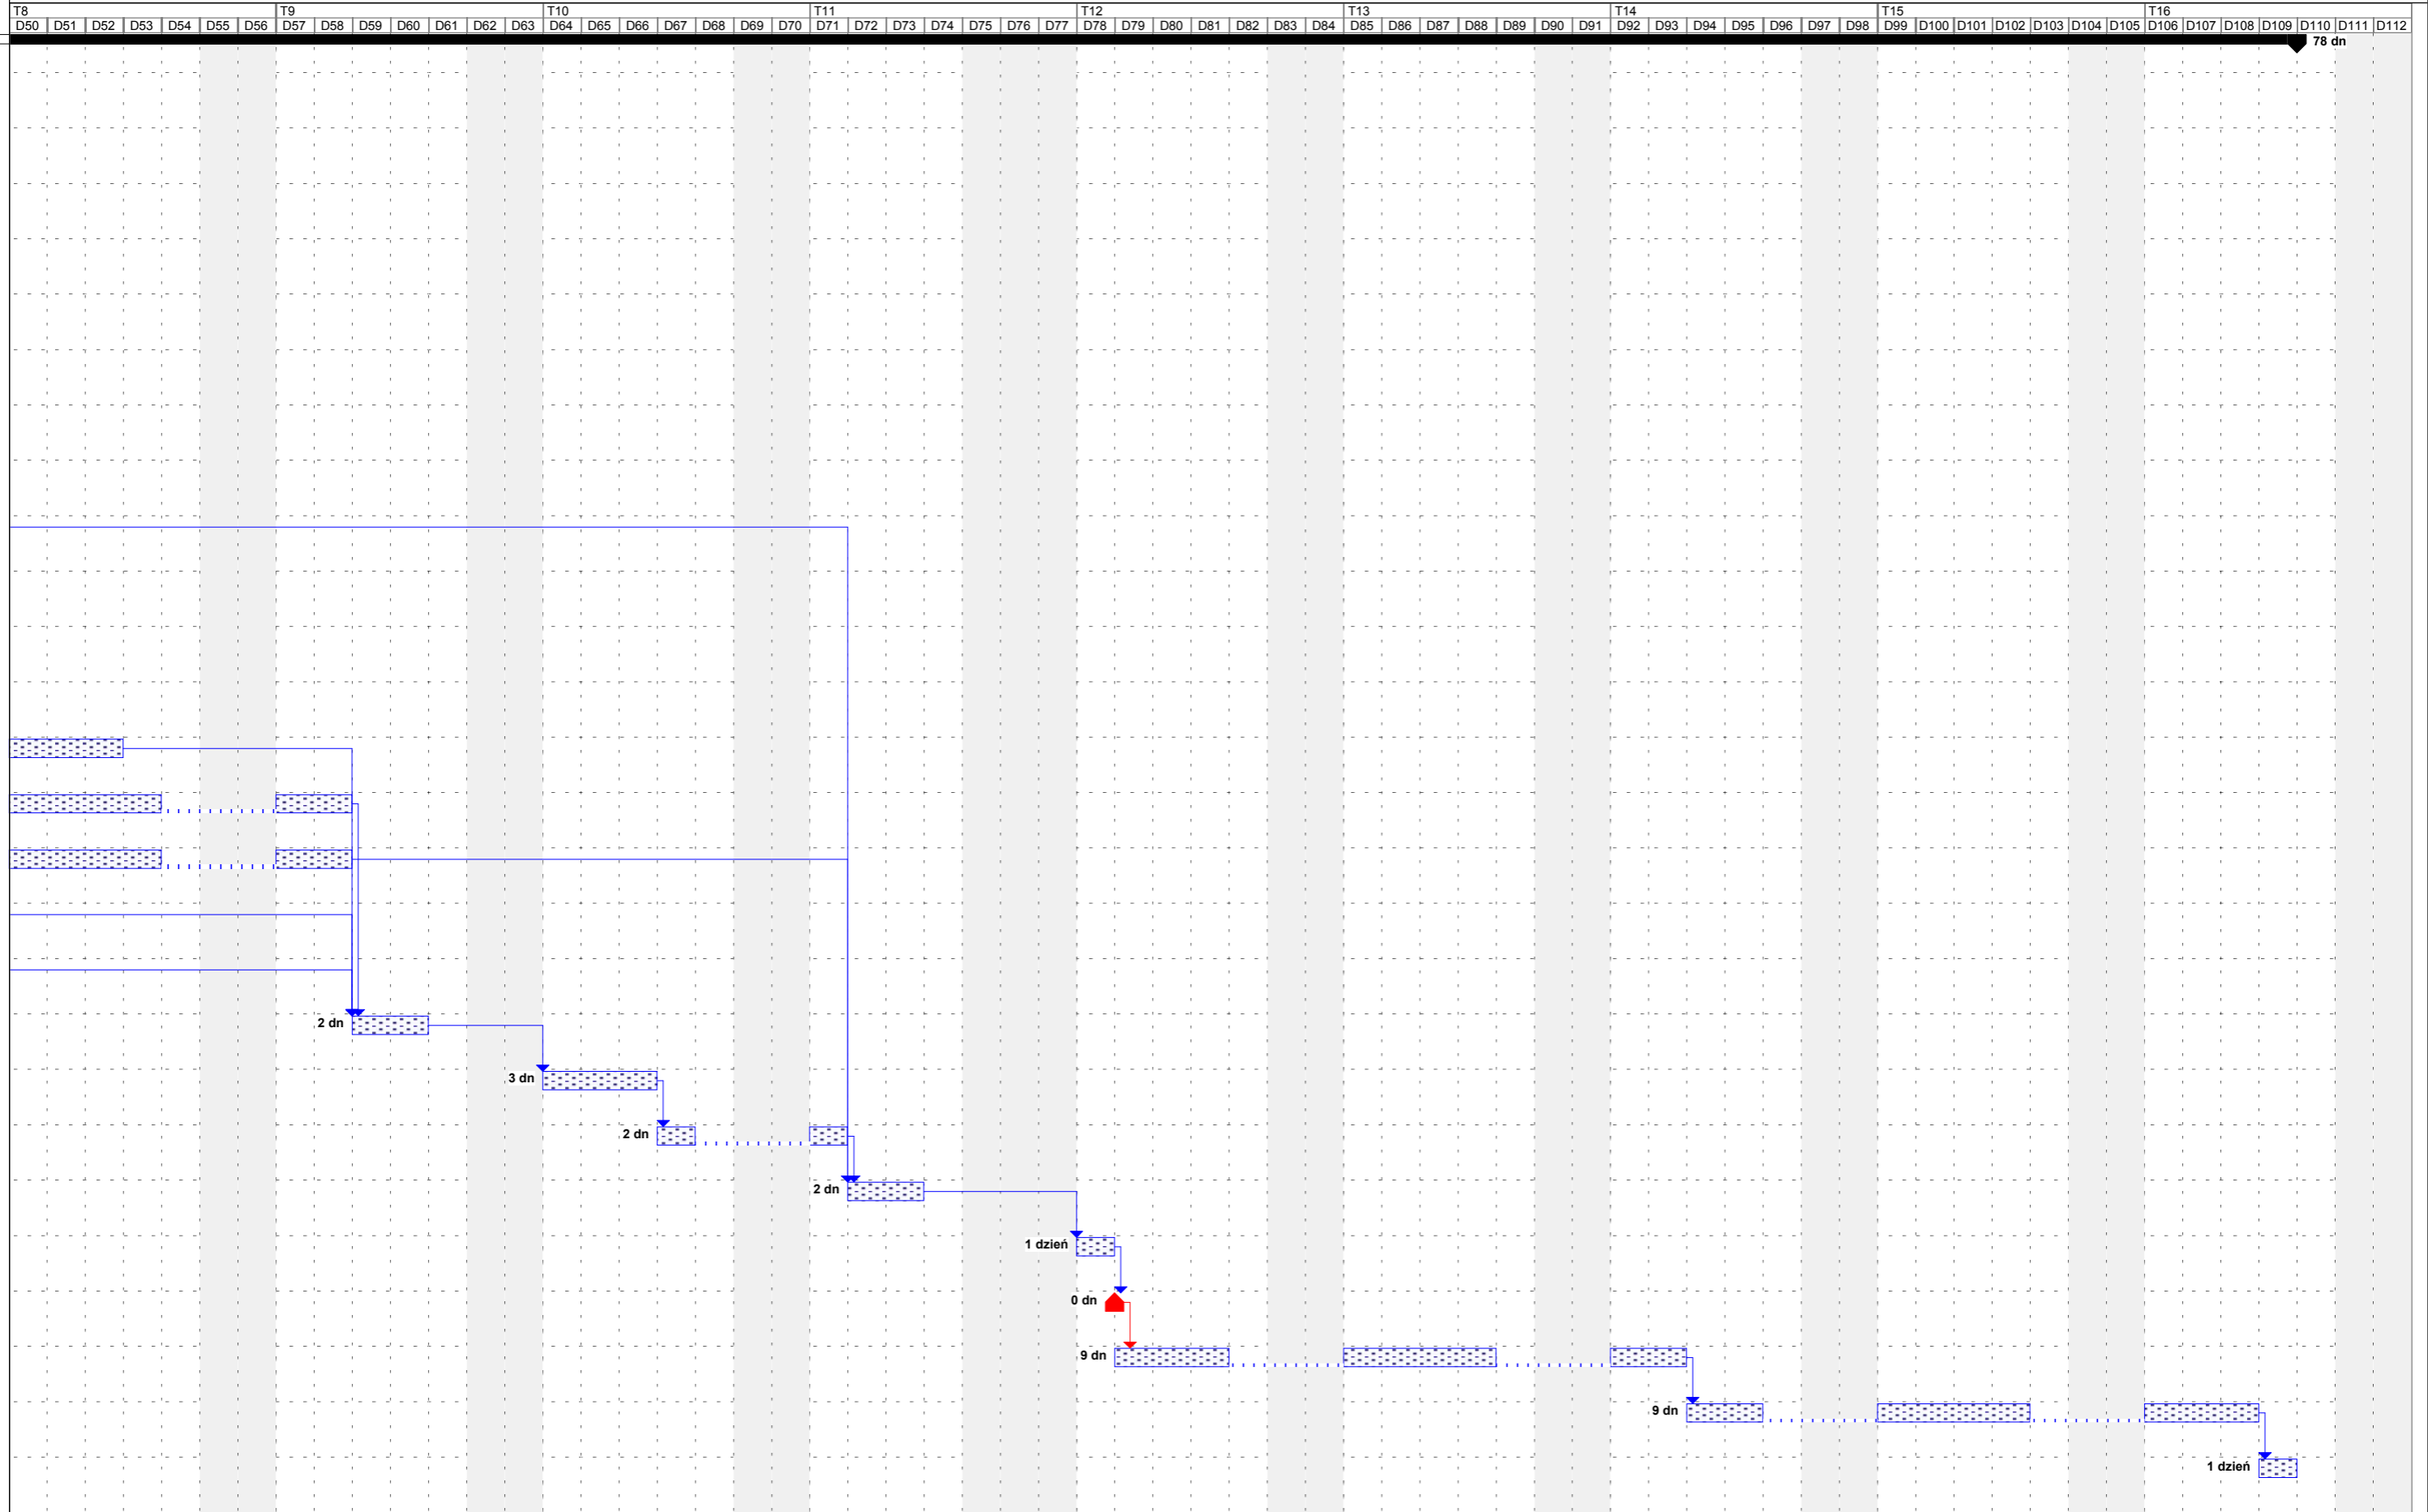

Projekt: Projekt1 rev 4
Data: Pon, 14-06-30

Zadanie
Podział



Postęp
Punkt kontrolny



Podsumowanie
Podsumowanie projektu



Zadania zewnętrzne
Zewnętrzne punkty kontrolne



Termin ostateczny

Sporządził:
mgr. inż Waldemar Fiałka
Insp. Nadzoru