


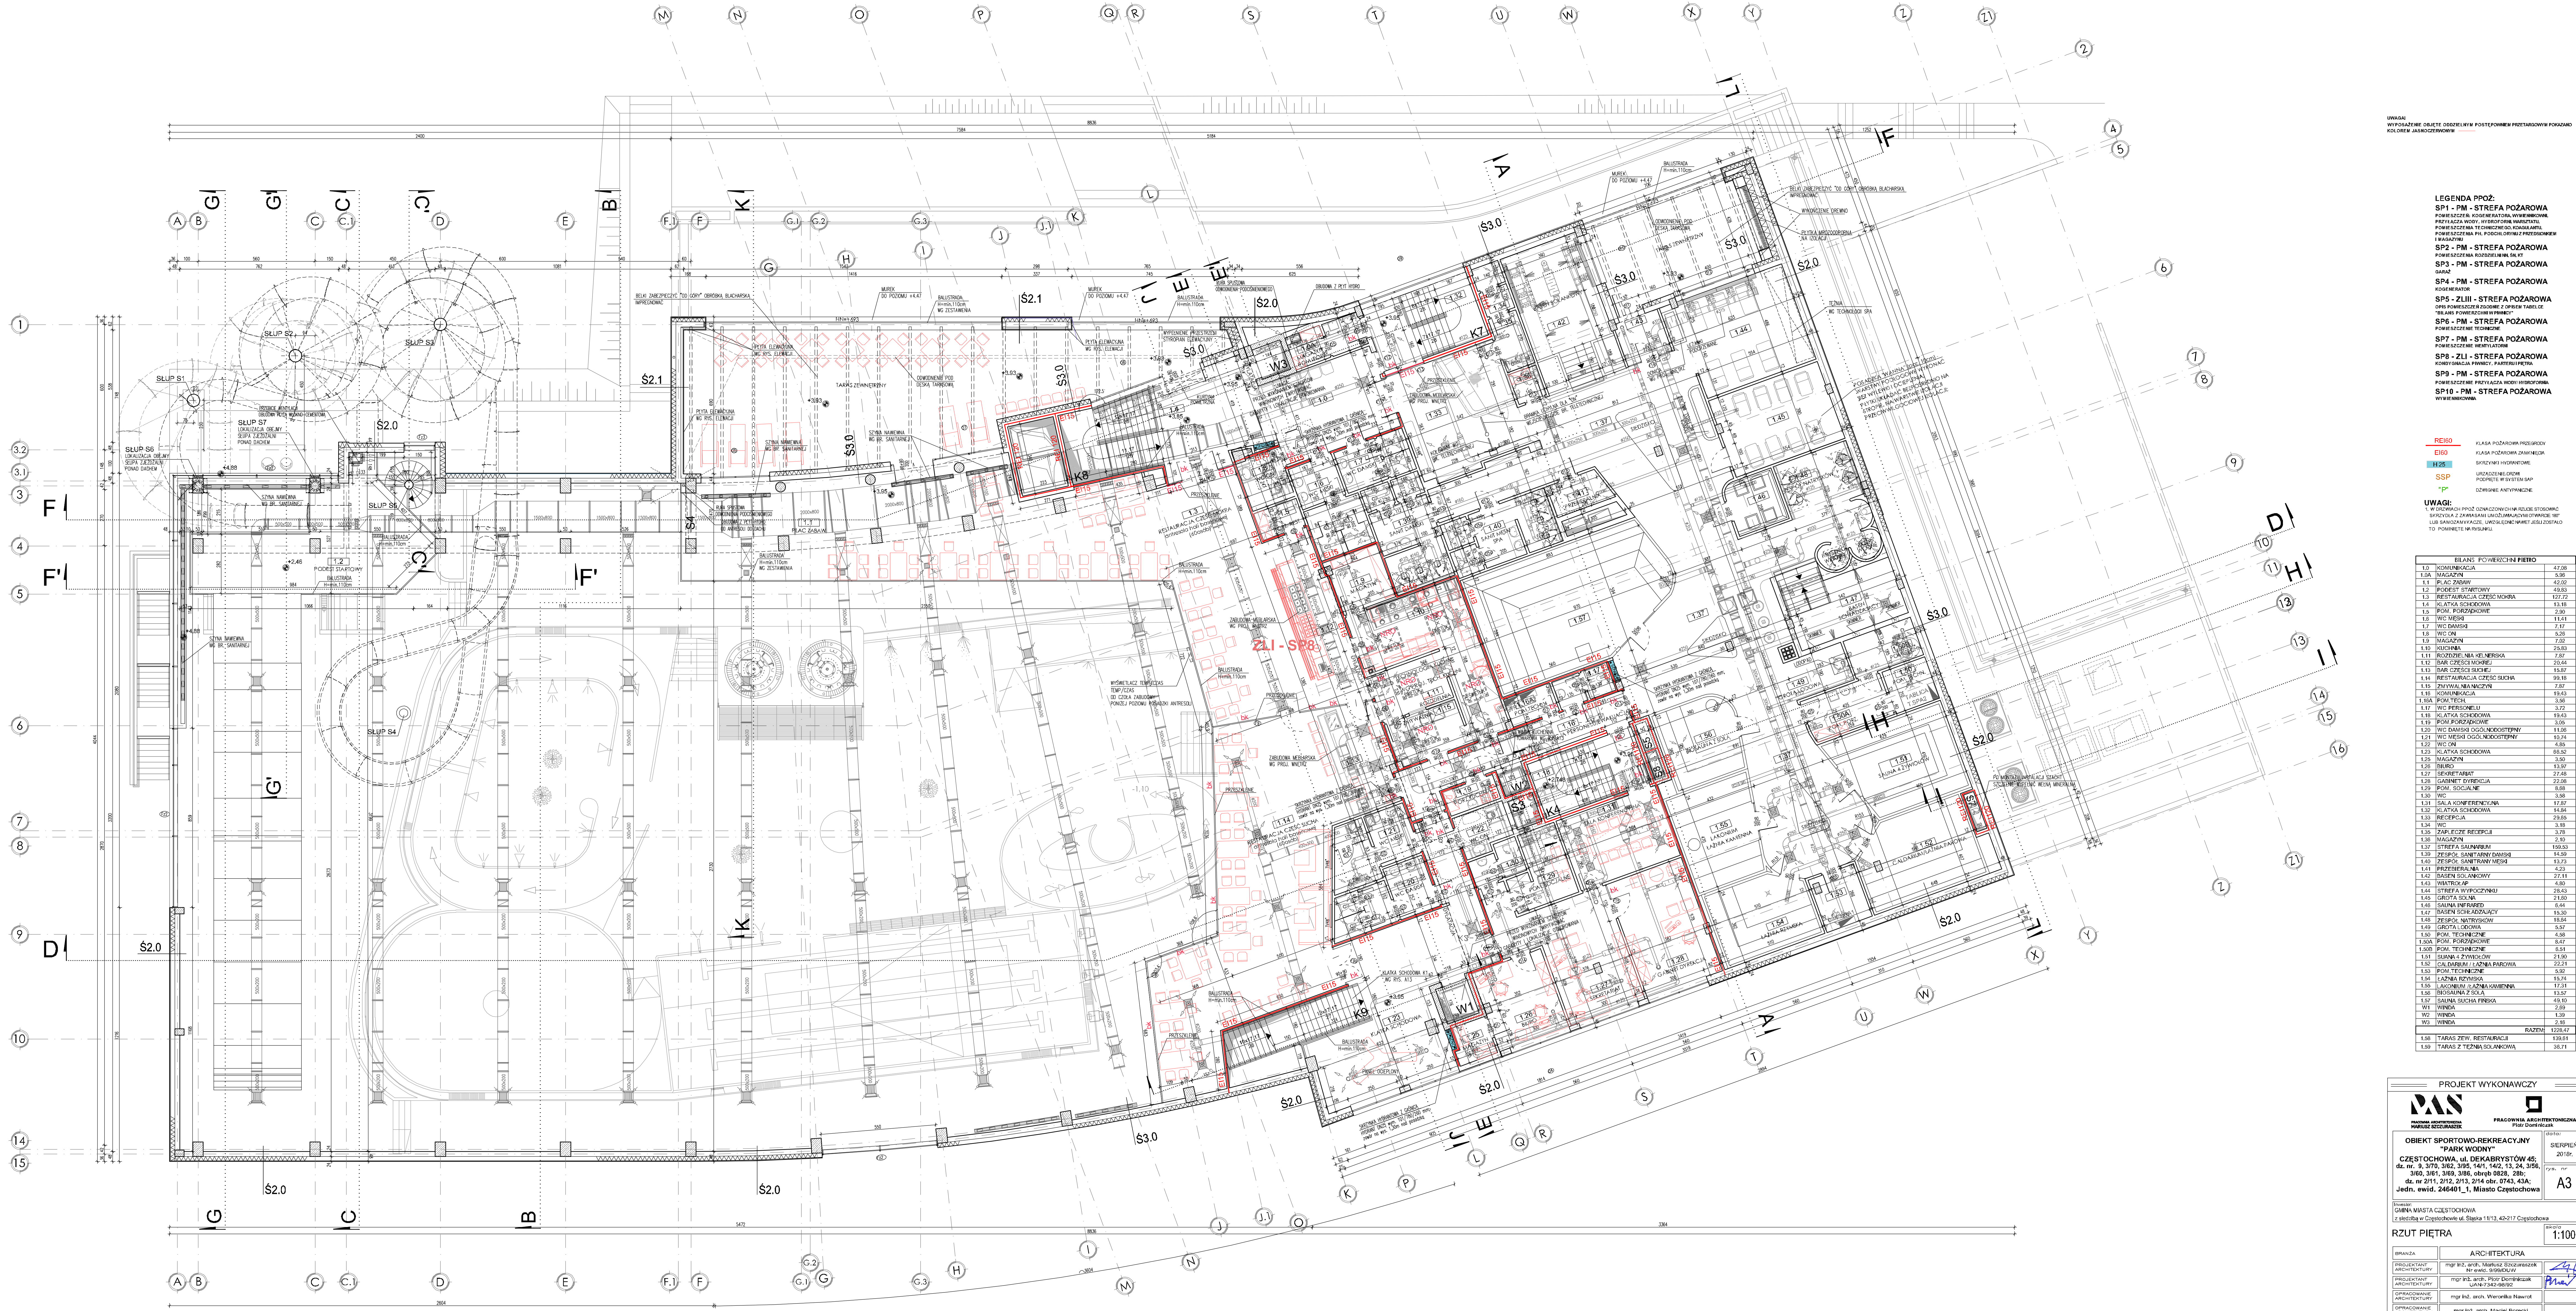



UWAGA!

- LEGENDA PROZ:**
- SP1 - PM - STREFA POZAROWA**



BILANS POWIERZCHNI PIĘTRO	
1.0	KOMINIKACJA 47,08
1.1	KLATKA SCHODOWA 5,95
1.2	PODSTĘP STYLOWY 49,83
1.3	RESTAURACJA CZĘŚĆ WOKA 122,72
1.4	KLATKA SCHODOWA 13,18
1.5	POM. PORZĄDKOWE 2,50
1.6	WC WIEŚI 11,41
1.7	WC DAMSKI 7,17
1.8	WC MĘSKI 5,95
1.9	MAGAZYN 7,02
1.10	KUCHNIA 25,83
1.11	BUFETOWA NA WIEŚI 7,87
1.12	BAR CZĘŚĆI WOKA 20,44
1.13	BAR CZĘŚĆI WOKA 15,87
1.14	RESTAURACJA CZĘŚĆ SŁUCHA 99,18
1.15	ZUMIWA NA WIEŚI 7,87
1.16	KOMINIKACJA 19,63
1.17	POM. TECH. 3,58
1.18	WC PERSONELU 2,72
1.19	KLATKA SCHODOWA 19,23
1.20	POM. PORZĄDKOWE 3,05
1.21	WC DAMSKI CZĘŚĆI WOKA 11,08
1.22	WC MĘSKI OGÓLNOUŻYTKOWY 10,74
1.23	WC WIEŚI 4,85
1.24	KLATKA SCHODOWA 68,92
1.25	MAGAZYN 3,50
1.26	BUFET 13,97
1.27	SEKRETARIAT 27,48
1.28	GABINET DYREKTORA 22,38
1.29	POM. SOCJALNE 6,68
1.30	WC 3,58
1.31	KLATKA SCHODOWA 17,87
1.32	KLATKA SCHODOWA 14,84
1.33	RECEPCJA 19,23
1.34	WC 3,18
1.35	PARKIET RECEPCJA 2,10
1.36	MAGAZYN 2,10
1.37	STREFA SAUNOWA 159,33
PROJEKT WYKONAWCZY

RAN PRACOWNIA ARCHITECTONICZNA

OBIEKT SPORTOWO-REKREACYJNY
"PARK WODNY"

CZĘSTOCHOWA, UL. DEKABRYSTÓW 45,
dz. nr. 9, 3/70, 3/82, 3/85, 1/41, 1/42, 13, 24, 3/86,
3/80, 3/61, 3/69, 3/86, obręb 0828, 283;
dz. nr 2/11, 2/12, 2/13, 2/14 obr. 0743, 43A;
Jedn. ewid. 246401, 1, Miasto Częstochowa

SIERPIEŃ 2016r.

rys. nr. **A3**

BRANŻA: ARCHITEKTURA

PROJEKTANT: mgr inż. arch. Marek Szczygiński

PROJEKTANT: mgr inż. arch. Piotr Dębski

PROJEKTANT: mgr inż. arch. Włodzisław Nawrot

OPRACOWANIE: mgr inż. arch. Maciej Borecki

RZUT PIĘTRA

1:100